



LOCALIZACIÓN REGIONAL: ESCALA 1/50000
 BASADO EN HOJAS TOPOGRÁFICAS, PREPARADAS POR EL INSTITUTO GEOGRÁFICO NACIONAL TOMMY GUARDIA, Y MAPAS CENSALES DE LA CONTRALORIA GENERAL DE LA REPUBLICA COORDENADAS UTM.DATUM NAT 27

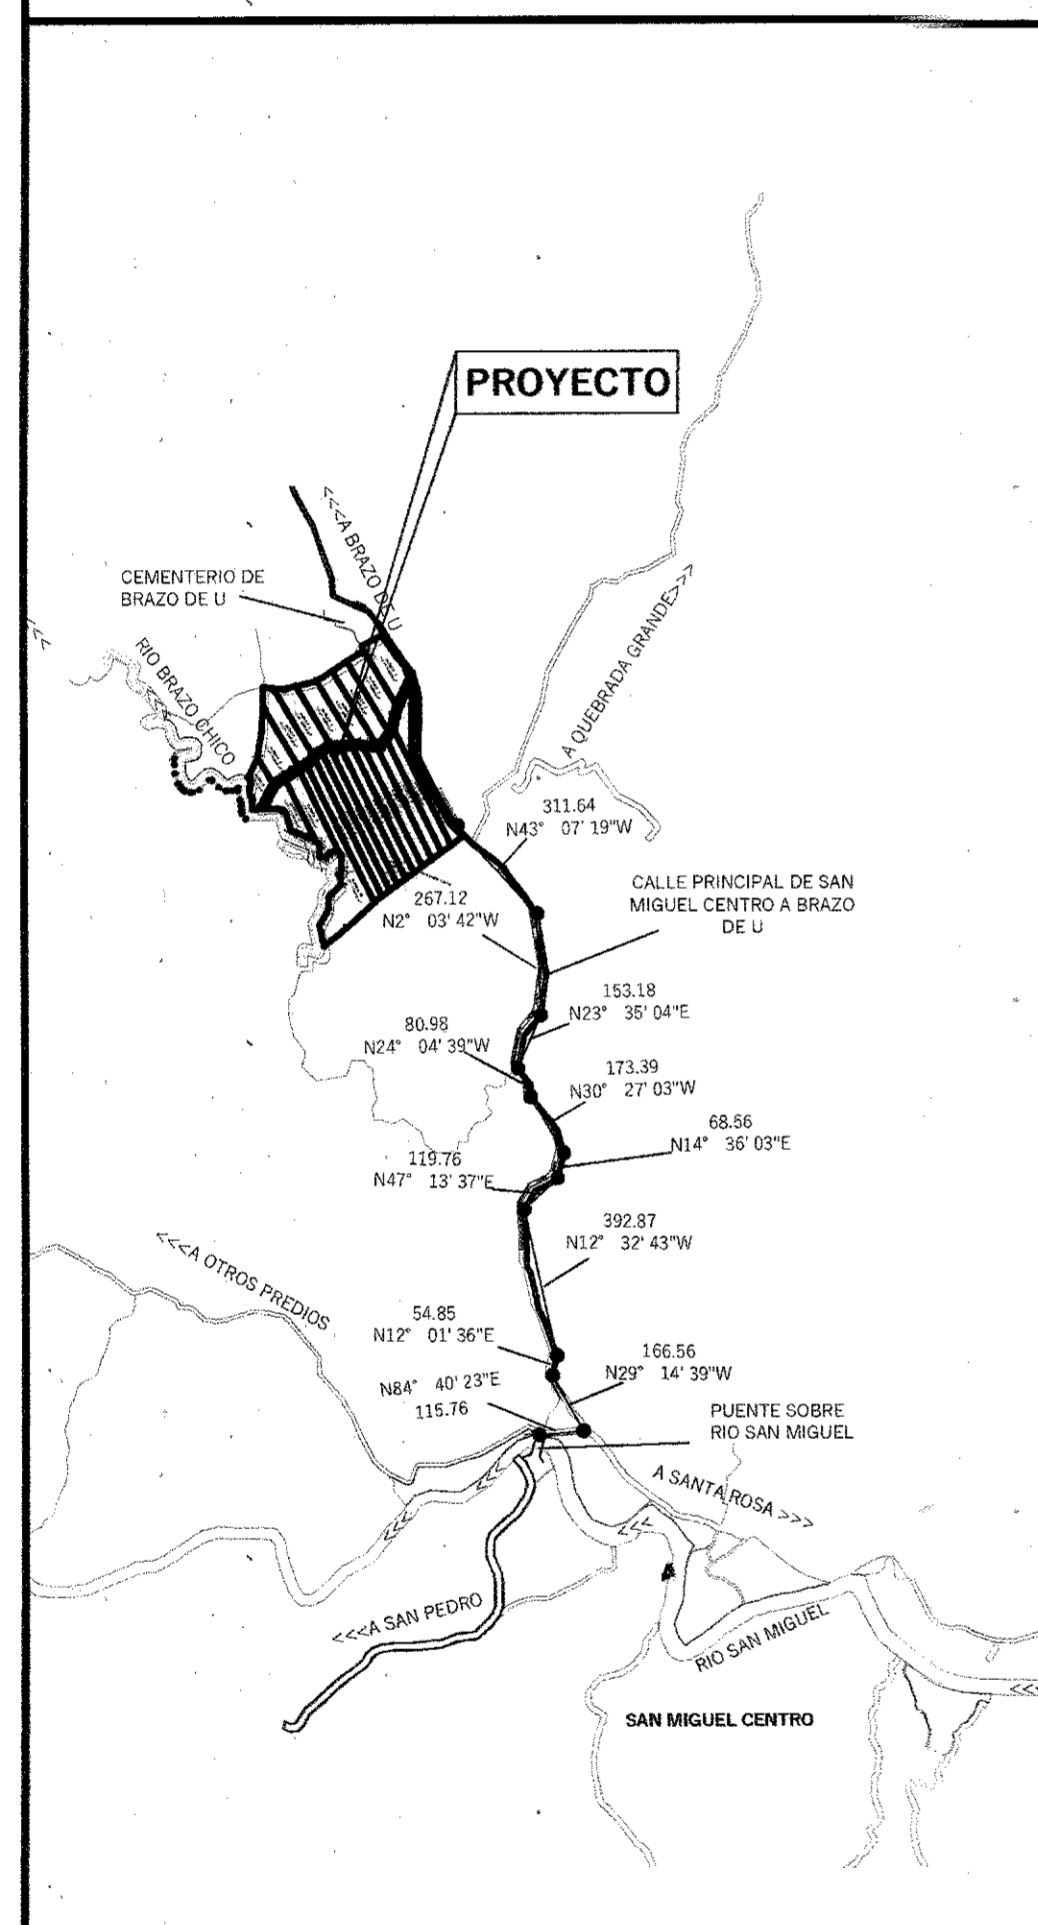


DETALLE DE AMARRE: ESCALA 1/20000

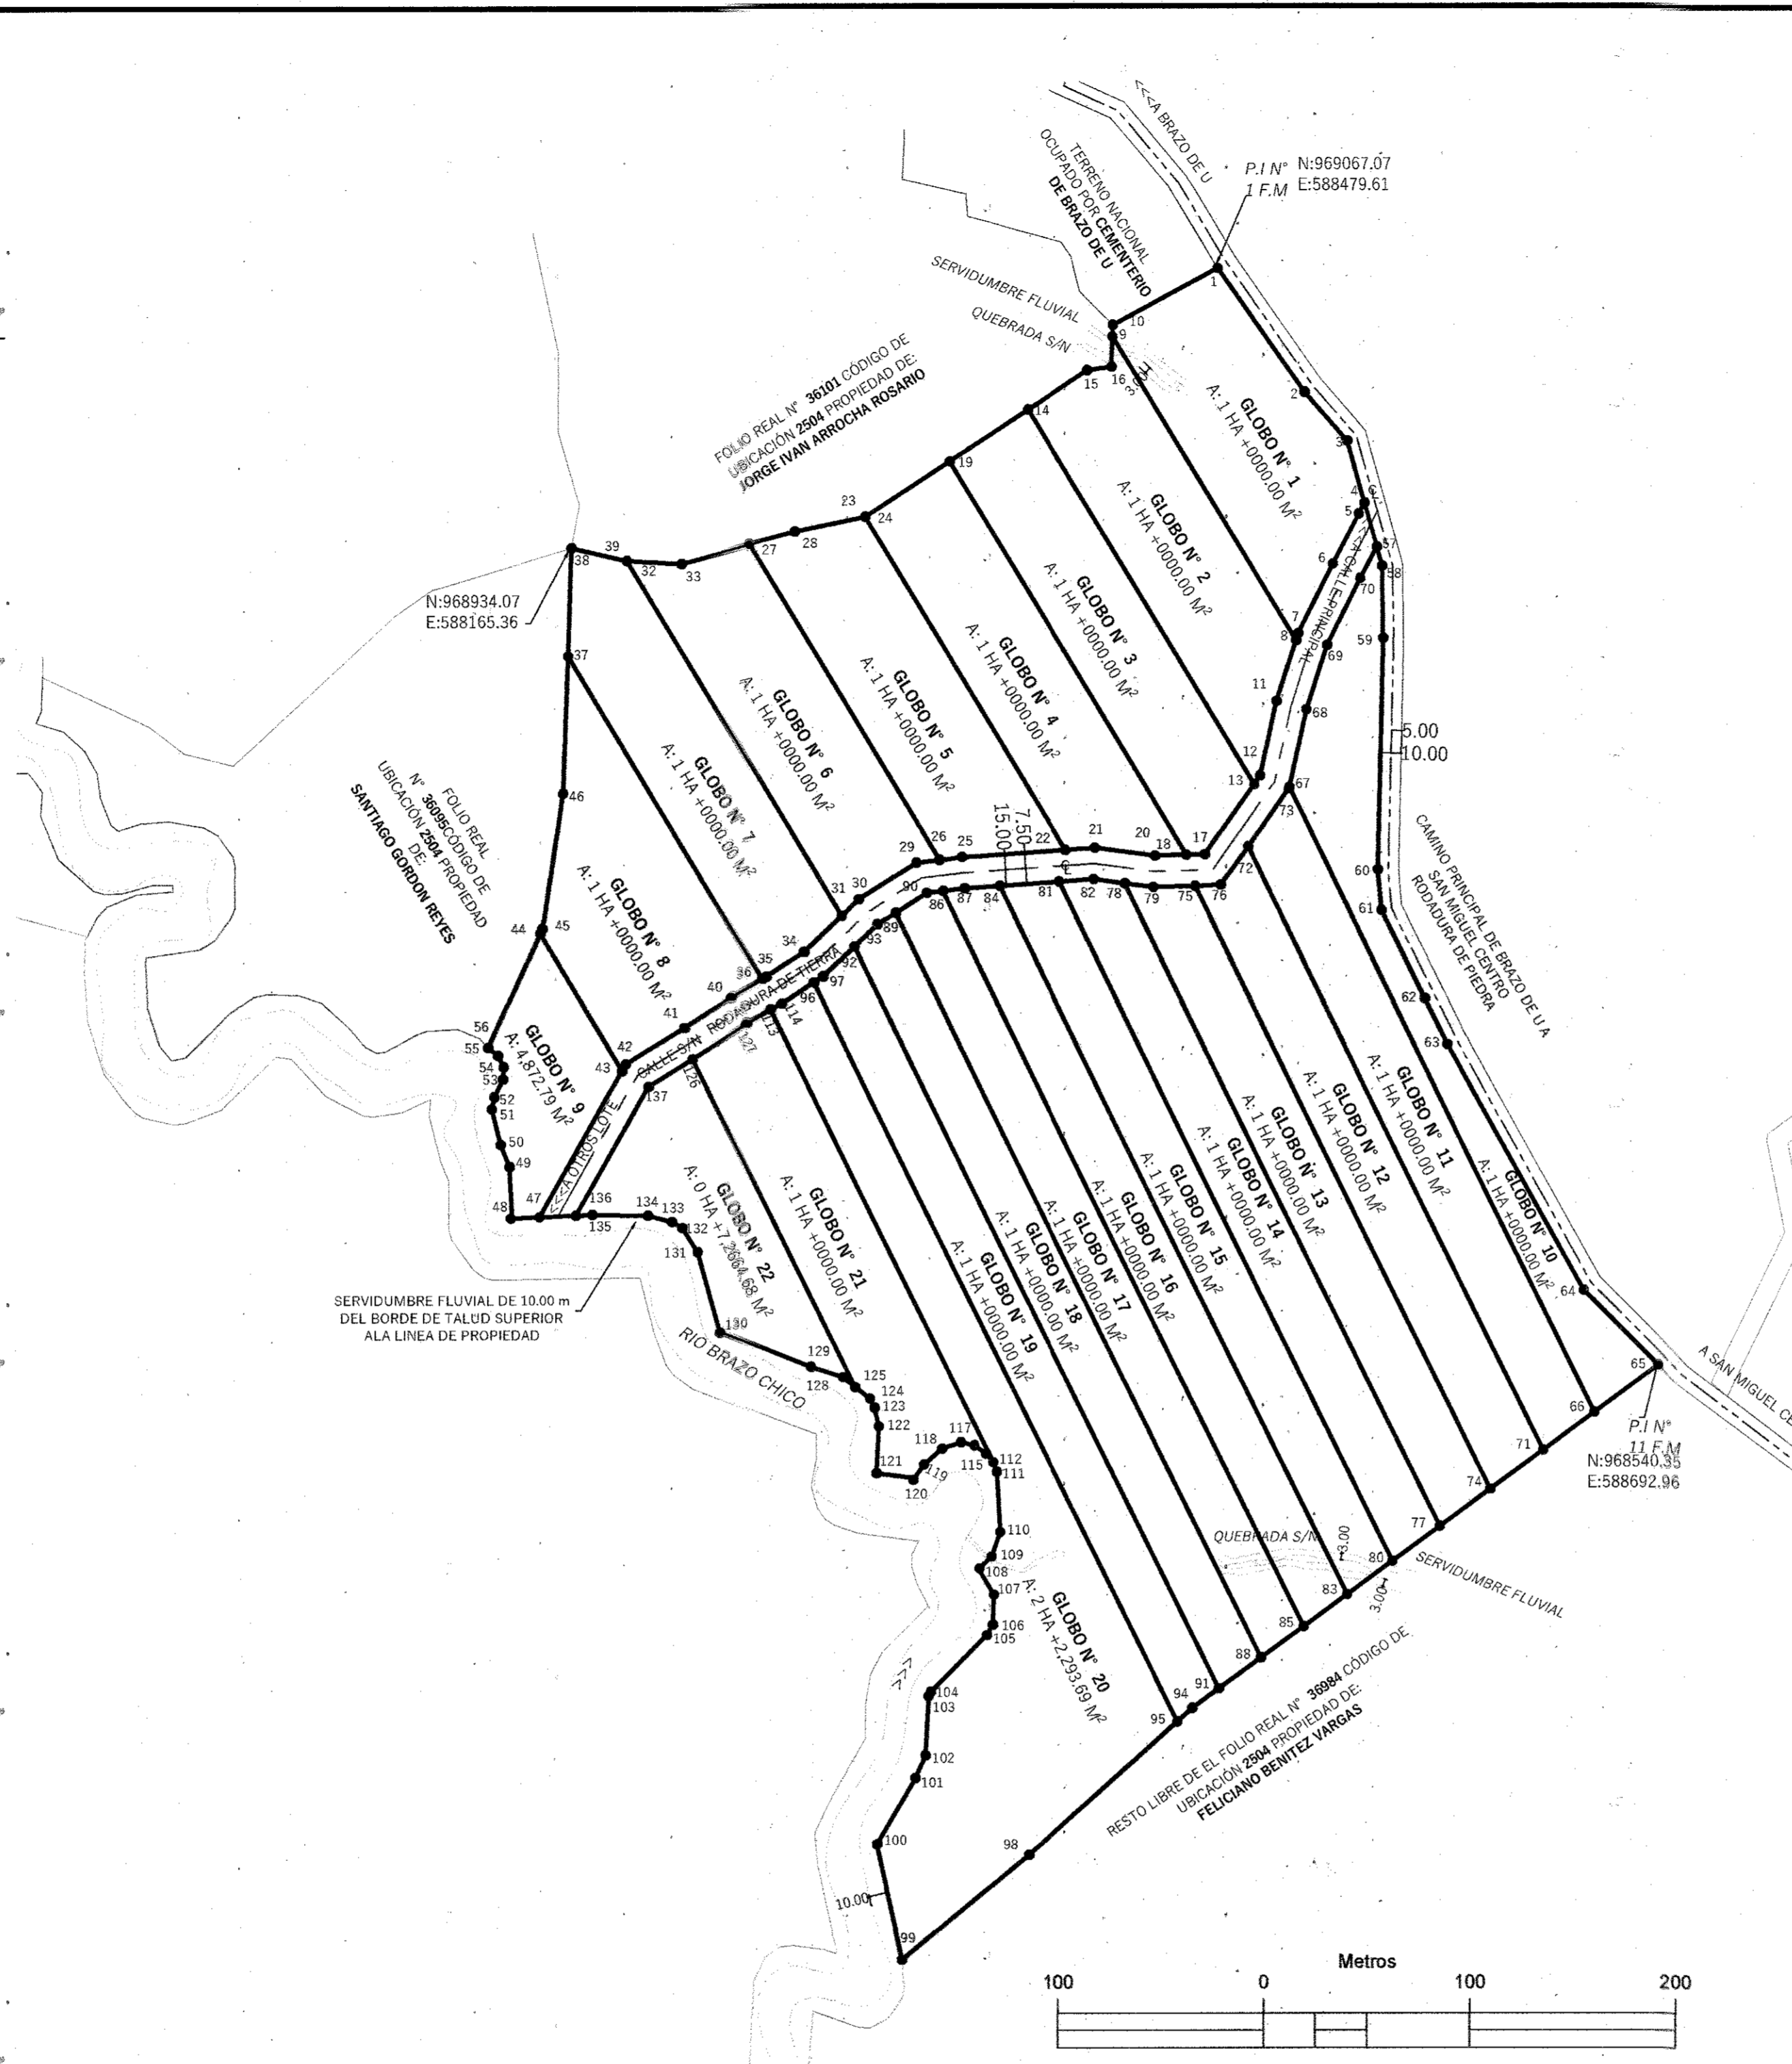

GLOBO N° 1			GLOBO N° 2			GLOBO N° 3			GLOBO N° 4			GLOBO N° 5		
VERTICE	DISTANCIA	RUMBO	VERTICE	DISTANCIA	RUMBO	VERTICE	DISTANCIA	RUMBO	VERTICE	DISTANCIA	RUMBO	VERTICE	DISTANCIA	RUMBO
1-2	72.89	S35° 09' 35"E	9-8	170.85	S31° 14' 37"E	14-13	210.96	S31° 14' 37"E	19-18	221.39	S31° 14' 37"E	23-22	187.39	S31° 14' 37"E
2-3	31.15	S41° 12' 12"E	8-11	36.89	S17° 59' 38"W	13-17	41.09	S33° 24' 59"W	18-20	15.12	S88° 23' 56"W	22-25	50.33	S86° 10' 47"W
3-4	36.97	S15° 29' 38"E	11-12	36.51	S12° 28' 42"W	17-18	9.03	S88° 23' 16"W	20-21	79.53	N82° 31' 28"W	25-26	11.03	S83° 18' 18"W
4-5	6.10	S27° 54' 14"W	12-13	5.20	S39° 24' 30"W	18-19	223.39	N31° 14' 37"W	21-22	14.43	S86° 10' 59"W	26-27	177.86	N31° 14' 37"W
5-6	27.16	S27° 55' 27"W	13-14	210.96	N31° 14' 37"W	19-14	45.59	N37° 00' 14"E	22-23	187.39	N31° 14' 37"W	27-28	22.79	N75° 14' 14"E
6-7	37.38	S26° 40' 32"W	14-15	34.48	N57° 00' 14"E	15-16	11.96	N61° 28' 07"E	23-24	0.26	N78° 27' 12"E	28-23	34.90	N78° 27' 12"E
7-8	3.42	S17° 59' 38"W	15-16	11.96	N61° 28' 07"E	16-9	14.43	N1° 56' 00"E	24-19	48.77	N57° 00' 14"E			
8-9	170.85	N31° 14' 37"W												
9-10	5.63	N1° 56' 00"E												
10-1	57.88	N61° 55' 59"E												

DETALLE DE ÁREAS:
 FOLIO R N° 30416776
 ÁREA INSCRITA 23 HAS + 3,000.00 M²
 ÁREA DE GLOBO S1-22 22 HAS + 4,431.16 M²
 RESTO LIBRE 0 HA + 8,568.84 M²

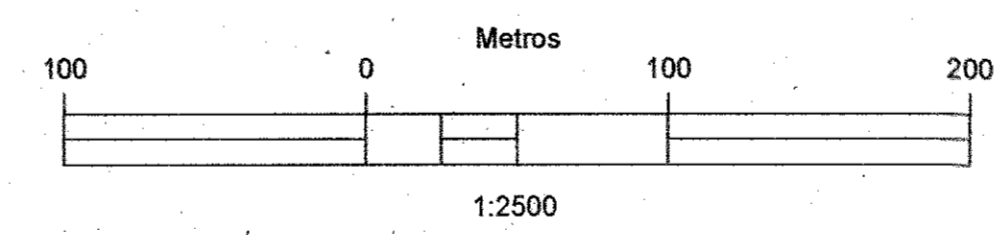

NOTAS

- EL EQUIPO UTILIZADO PARA EL LEVANTAMIENTO FUE: GNSS RTK CHCNV150 PRECISIÓN HORIZONTAL: 8mm+1ppm RMS VERTICAL: 15mm+1ppm RMS.
- SE COLOCARON VARILLAS DE ACERO EN SUS VERTICES.
- COORDENADA EN SISTEMA WGS-84 ZONA 17N
- REFERENCIA A PLANO N°020604 43412 DE 1 DE SEPTIEMBRE DE 2,022 (FINCA N°30416776)
- PLANO DE PARCELACIÓN AGROPECUARIA:
- LA SERVIDUMBRE NO SERÁ ENAJENADA NI OBSTRUIDA POR SU PROPIETARIO.

PROPIETARIO: REFORESTADORA LA ILUSION S.A. FOLIO 619275 REPRESENTANTE LEGAL: JOHANA ELIZABETH SUM CHEN DE KRAEMER C.I.P.3-721-290

AGRO-FORESTAL LA ILUSION II REPUBLICA DE PANAMA

PROVINCIA: COCLE DISTRICTO: PENONOME
 CORREGIMIENTO: CANDELARIO OVALLE LUGAR: BRAZO DE U

GLOBOS DEL 1 AL 22 A SEGREGAR DE EL FOLIO REAL N° 30416776 CÓDIGO DE UBICACION 2394 PROPIEDAD DE REFORESTADORA LA ILUSION S.A. PARA FORMAR NUEVOS FOLIOS REAL A FAVOR DE SI MISMO.

REFORESTADORA LA ILUSION, S.A.
 FICHA: 619275

ÁREA: 22 HAS + 4,431.16 M²

TOPOGRAFO OFICIAL: ERNALDO MENDOZA CHIRU
 CÉDULA: 2-729-2293
 IDONEIDAD: 2015-304-012

FECHA: NOVIEMBRE DE 2023
 ESCALA: 1:2,500

ERNALDO MENDOZA CHIRU
 Técnico en Ingeniería con Esp. en Topografía
 C.N.º: 2015-304-012

FIRMA
 Ley 15 del 26 de Enero de 1959
 Junta Técnica de Ingeniería y Arquitectura

PROPIETARIO Y ADQUIRIENTE: REFORESTADORA LA ILUSION S.A. FOLIO 619275 REPRESENTANTE LEGAL: JOHANA ELIZABETH SUM CHEN DE KRAEMER C.I.P.3-721-290

ANISSA B. TORRES LEDEZMA
 ARQUITECTA
 Licencia No. 3000-001-003

Anissa Torres
 FIRMA
 Ley 16 del 26 de Enero de 1959
 Junta Técnica de Ingeniería y Arquitectura