



**LOCALIZACIÓN REGIONAL: ESCALA 1/50000**  
 BASADO EN HOJAS TOPOGRÁFICAS, PREPARADAS POR EL INSTITUTO GEOGRÁFICO NACIONAL TOMMY GUARDIA, Y MAPAS CENSALES DE LA CONTRALORIA GENERAL DE LA REPUBLICA COORDENADAS UTM.DATUM NAT 27 HOJA 4641-113-SE

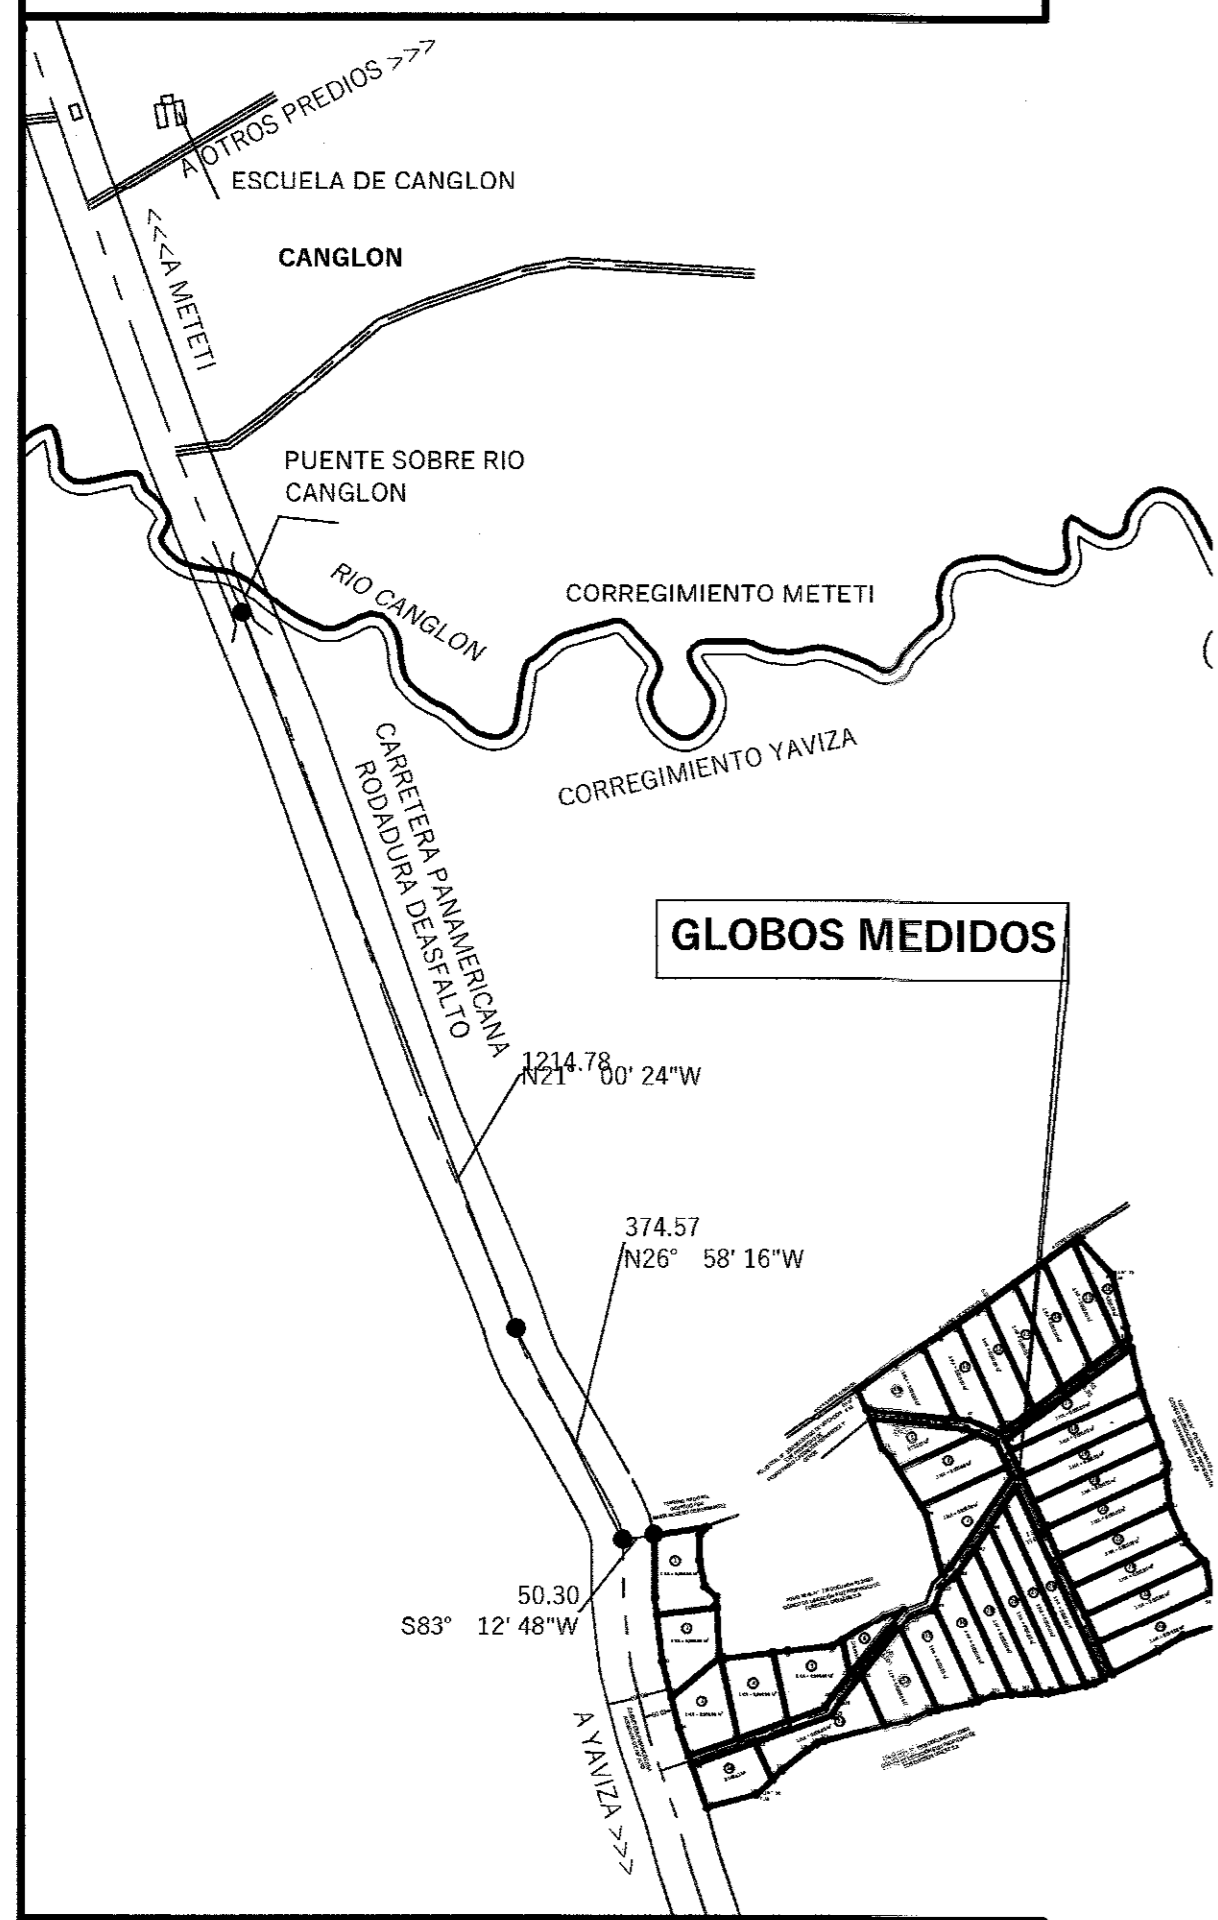

**DETALLE DE AMARRE: ESCALA 1/12000**

GLOBO N°	VERTICE	DISTANCIA	RUMBO
GLOBO N° 1	1-2	98.80	S5° 37' 47"E
	2-3	26.16	S6° 40' 41"E
	3-4	96.69	N45° 19' 19"E
	4-5	17.15	N3° 35' 22"W
	5-6	24.85	N44° 48' 51"W
6-7	42.00	N11° 09' 47"W	
7-8	39.72	N1° 06' 47"E	
8-9	14.05	N31° 28' 54"E	
9-10	2.12	N43° 16' 33"E	
10-1	83.26	S80° 55' 37"W	
GLOBO N° 2	3-11	75.91	S6° 40' 41"E
	11-12	58.60	S14° 27' 11"E
	12-13	99.36	N50° 50' 14"E
	13-4	80.73	N3° 35' 22"W
	4-3	96.09	S8° 19' 19"E
GLOBO N° 3	12-14	49.76	S14° 27' 11"E
	14-15	47.11	S19° 09' 09"E
	15-16	83.19	N10° 32' 09"E
	16-17	128.89	N1° 33' 00"W
	17-18	1.67	S8° 09' 32"W
18-13	2.27	N3° 35' 22"W	
13-12	99.36	S50° 50' 14"E	
GLOBO N° 4	17-16	128.69	S17° 35' 00"E
	16-19	84.27	N10° 32' 09"E
	19-20	110.37	N12° 35' 00"W
	20-17	84.06	S85° 02' 00"W
	20-23	45.53	N35° 35' 22"E
GLOBO N° 5	20-19	110.37	S17° 35' 00"E
	19-21	62.35	N10° 32' 09"E
	21-22	21.13	N20° 51' 50"E
	22-23	45.53	N35° 35' 22"E
	23-24	55.15	N12° 35' 00"W
GLOBO N° 6	24-25	19.51	S50° 51' 55"W
	25-26	70.92	S85° 46' 30"W
	26-20	23.10	S83° 01' 46"W
	24-23	55.18	S17° 35' 00"E
	23-27	134.78	N35° 39' 35"E
GLOBO N° 7	29-30	76.05	S11° 54' 08"E
	30-31	96.25	S14° 43' 36"E
	31-32	172.23	N44° 09' 21"E
	32-33	172.16	N34° 41' 43"E
	33-34	18.60	N24° 37' 44"W
GLOBO N° 8	35-29	62.16	S31° 56' 08"E
	29-34	149.95	N65° 20' 00"E
	34-36	41.53	N62° 37' 44"W
	36-37	33.28	N60° 43' 32"W
	37-35	136.62	S50° 29' 00"W
GLOBO N° 9	38-39	53.00	S21° 06' 17"E
	39-40	16.60	S27° 18' 55"E
	40-50	73.96	S31° 54' 08"E
	50-37	136.62	N60° 20' 00"E
	37-41	18.56	N69° 43' 32"W
GLOBO N° 10	42-43	33.68	S24° 39' 47"E
	43-44	143.45	S25° 16' 27"E
	44-45	125.93	N41° 35' 00"W
	45-46	53.02	S60° 35' 58"W
	46-42	73.30	S64° 05' 30"W
GLOBO N° 11	46-44	125.93	S24° 39' 47"E
	44-47	19.66	S27° 16' 37"E
	47-48	52.85	S67° 43' 32"E
	48-49	11.92	N63° 33' 39"E
	49-50	183.26	N44° 38' 00"W
GLOBO N° 12	50-51	34.58	S50° 47' 21"W
	51-45	29.84	S66° 35' 58"W
	51-52	183.26	S24° 39' 47"E
	52-53	56.08	N63° 33' 39"E
	53-54	14.95	S54° 39' 17"W
GLOBO N° 13	54-50	40.77	S65° 47' 21"W
	50-59	178.25	S24° 39' 47"E
	59-61	17.52	N53° 33' 39"E
	61-62	16.62	N13° 27' 18"W
	62-63	86.44	N15° 01' 59"W
GLOBO N° 14	63-64	78.72	N42° 38' 59"W
	64-66	7.91	S66° 11' 22"W
	66-60	2.57	S54° 35' 24"W
	60-56	186.33	S24° 39' 47"E
	56-55	56.83	N63° 33' 39"E
GLOBO N° 15	55-56	186.33	N24° 38' 59"W
	56-53	56.30	S54° 35' 24"W
	65-60	2.57	S54° 35' 24"W
	60-67	17.81	S24° 37' 44"E
	67-68	229.19	N65° 20' 00"E
GLOBO N° 16	68-69	69.73	N13° 27' 18"W
	69-66	747.95	S37° 39' 39"E
	66-67	17.81	S24° 37' 44"E
	67-68	229.19	N65° 20' 00"E
	68-69	69.73	N13° 27' 18"W
GLOBO N° 17	69-66	747.95	S37° 39' 39"E
	66-67	17.81	S24° 37' 44"E
	67-68	229.19	N65° 20' 00"E
	68-69	69.73	N13° 27' 18"W
	69-66	747.95	S37° 39' 39"E
GLOBO N° 18	70-71	225.03	N65° 20' 00"E
	71-72	40.06	N19° 51' 21"W
	72-68	11.68	N24° 38' 59"W
	68-67	229.19	S37° 39' 39"E
	67-68	229.19	N65° 20' 00"E
GLOBO N° 19	70-73	44.81	S24° 37' 44"E
	73-74	221.29	N65° 20' 00"E
	74-71	40.06	N19° 51' 21"W
	71-70	225.03	S65° 20' 00"W
	70-73	44.81	S24° 37' 44"E
GLOBO N° 20	75-76	210.11	N65° 20' 00"E
	76-77	2.14	N7° 14' 42"W
	77-78	12.70	N12° 36' 41"E
	78-74	33.72	N19° 51' 21"W
	74-73	221.29	S65° 20' 00"W
GLOBO N° 21	75-79	49.41	S24° 37' 44"E
	79-80	194.64	N65° 20' 00"E
	80-76	51.79	N7° 14' 42"W
	76-75	210.11	S65° 20' 00"W
	75-79	49.41	S24° 37' 44"E
GLOBO N° 22	81-82	194.51	N65° 20' 00"E
	82-83	50.90	N24° 38' 59"W
	83-80	0.54	N7° 14' 42"W
	80-79	194.64	S65° 20' 00"W
	79-81	51.42	S24° 37' 44"E
GLOBO N° 23	84-85	50.15	S24° 37' 44"E
	85-86	40.52	N42° 38' 45"W
	86-82	11.68	N24° 38' 59"W
	82-81	194.51	S65° 20' 00"W
	81-84	50.15	S24° 37' 44"E
GLOBO N° 24	100-101	286.10	S24° 37' 44"E
	101-102	42.90	S34° 41' 43"W
	102-103	70.31	S24° 37' 44"E
	103-104	11.50	N89° 18' 34"E
	104-101	27.14	N18° 20' 52"E
GLOBO N° 25	105-106	210.74	S24° 37' 44"E
	106-107	25.01	N80° 18' 34"E
	107-103	21.68	N59° 18' 34"E
	103-102	253.41	N24° 38' 59"W
	102-105	41.58	S34° 41' 43"W
GLOBO N° 26	108-105	2.42	S48° 09' 24"W
	105-106	210.74	S24° 37' 44"E
	106-107	25.01	N80° 18' 34"E
	107-103	21.68	N59° 18' 34"E
	103-102	253.41	N24° 38' 59"W
GLOBO N° 27	109-108	41.58	S34° 41' 43"W
	108-105	2.42	S48° 09' 24"W
	105-106	210.74	S24° 37' 44"E
	106-107	25.01	N80° 18' 34"E
	107-103	21.68	N59° 18' 34"E
GLOBO N° 28	110-101	286.10	S24° 37' 44"E
	101-102	42.90	S34° 41' 43"W
	102-103	70.31	S24° 37' 44"E
	103-104	11.50	N89° 18' 34"E
	104-101	27.14	N18° 20' 52"E
GLOBO N° 29	111-110	140.86	S24° 37' 44"E
	110-111	54.06	N17° 57' 30"E
	111-110	140.86	N17° 57' 30"E
	110-109	165.39	N24° 38' 59"W
	109-111	54.06	N17° 57' 30"E
GLOBO N° 30	112-111	140.86	S24° 37' 44"E
	111-110	54.06	N17° 57' 30"E
	110-109	165.39	N24° 38' 59"W
	109-111	54.06	N17° 57' 30"E
	112-111	140.86	S24° 37' 44"E
GLOBO N° 31	113-114	140.86	S24° 37' 44"E
	114-115	54.06	N17° 57' 30"E
	115-110	140.86	N17° 57' 30"E
	110-109	165.39	N24° 38' 59"W
	109-111	54.06	N17° 57' 30"E
GLOBO N° 32	116-117	40.22	S68° 54' 36"W
	117-113	23.27	S38° 39' 35"E
	113-114	140.86	S24° 37' 44"E
	114-115	54.06	N17° 57' 30"E
	115-110	140.86	N17° 57' 30"E
GLOBO N° 33	118-119	57.55	S34° 39' 00"E
	119-120	35.42	N10° 31' 22"E
	120-121	58.89	N65° 39' 22"E
	121-124	13.68	N17° 57' 30"E
	118-119	57.55	S34° 39' 00"E
GLOBO N° 34	122-123	64.29	S24° 37' 44"E
	123-124	26.57	N40° 52' 19"E
	124-125	51.39	N50° 42' 21"E
	125-126	16.60	N66° 16' 03"E
	126-127	13.27	N67° 06' 04"E

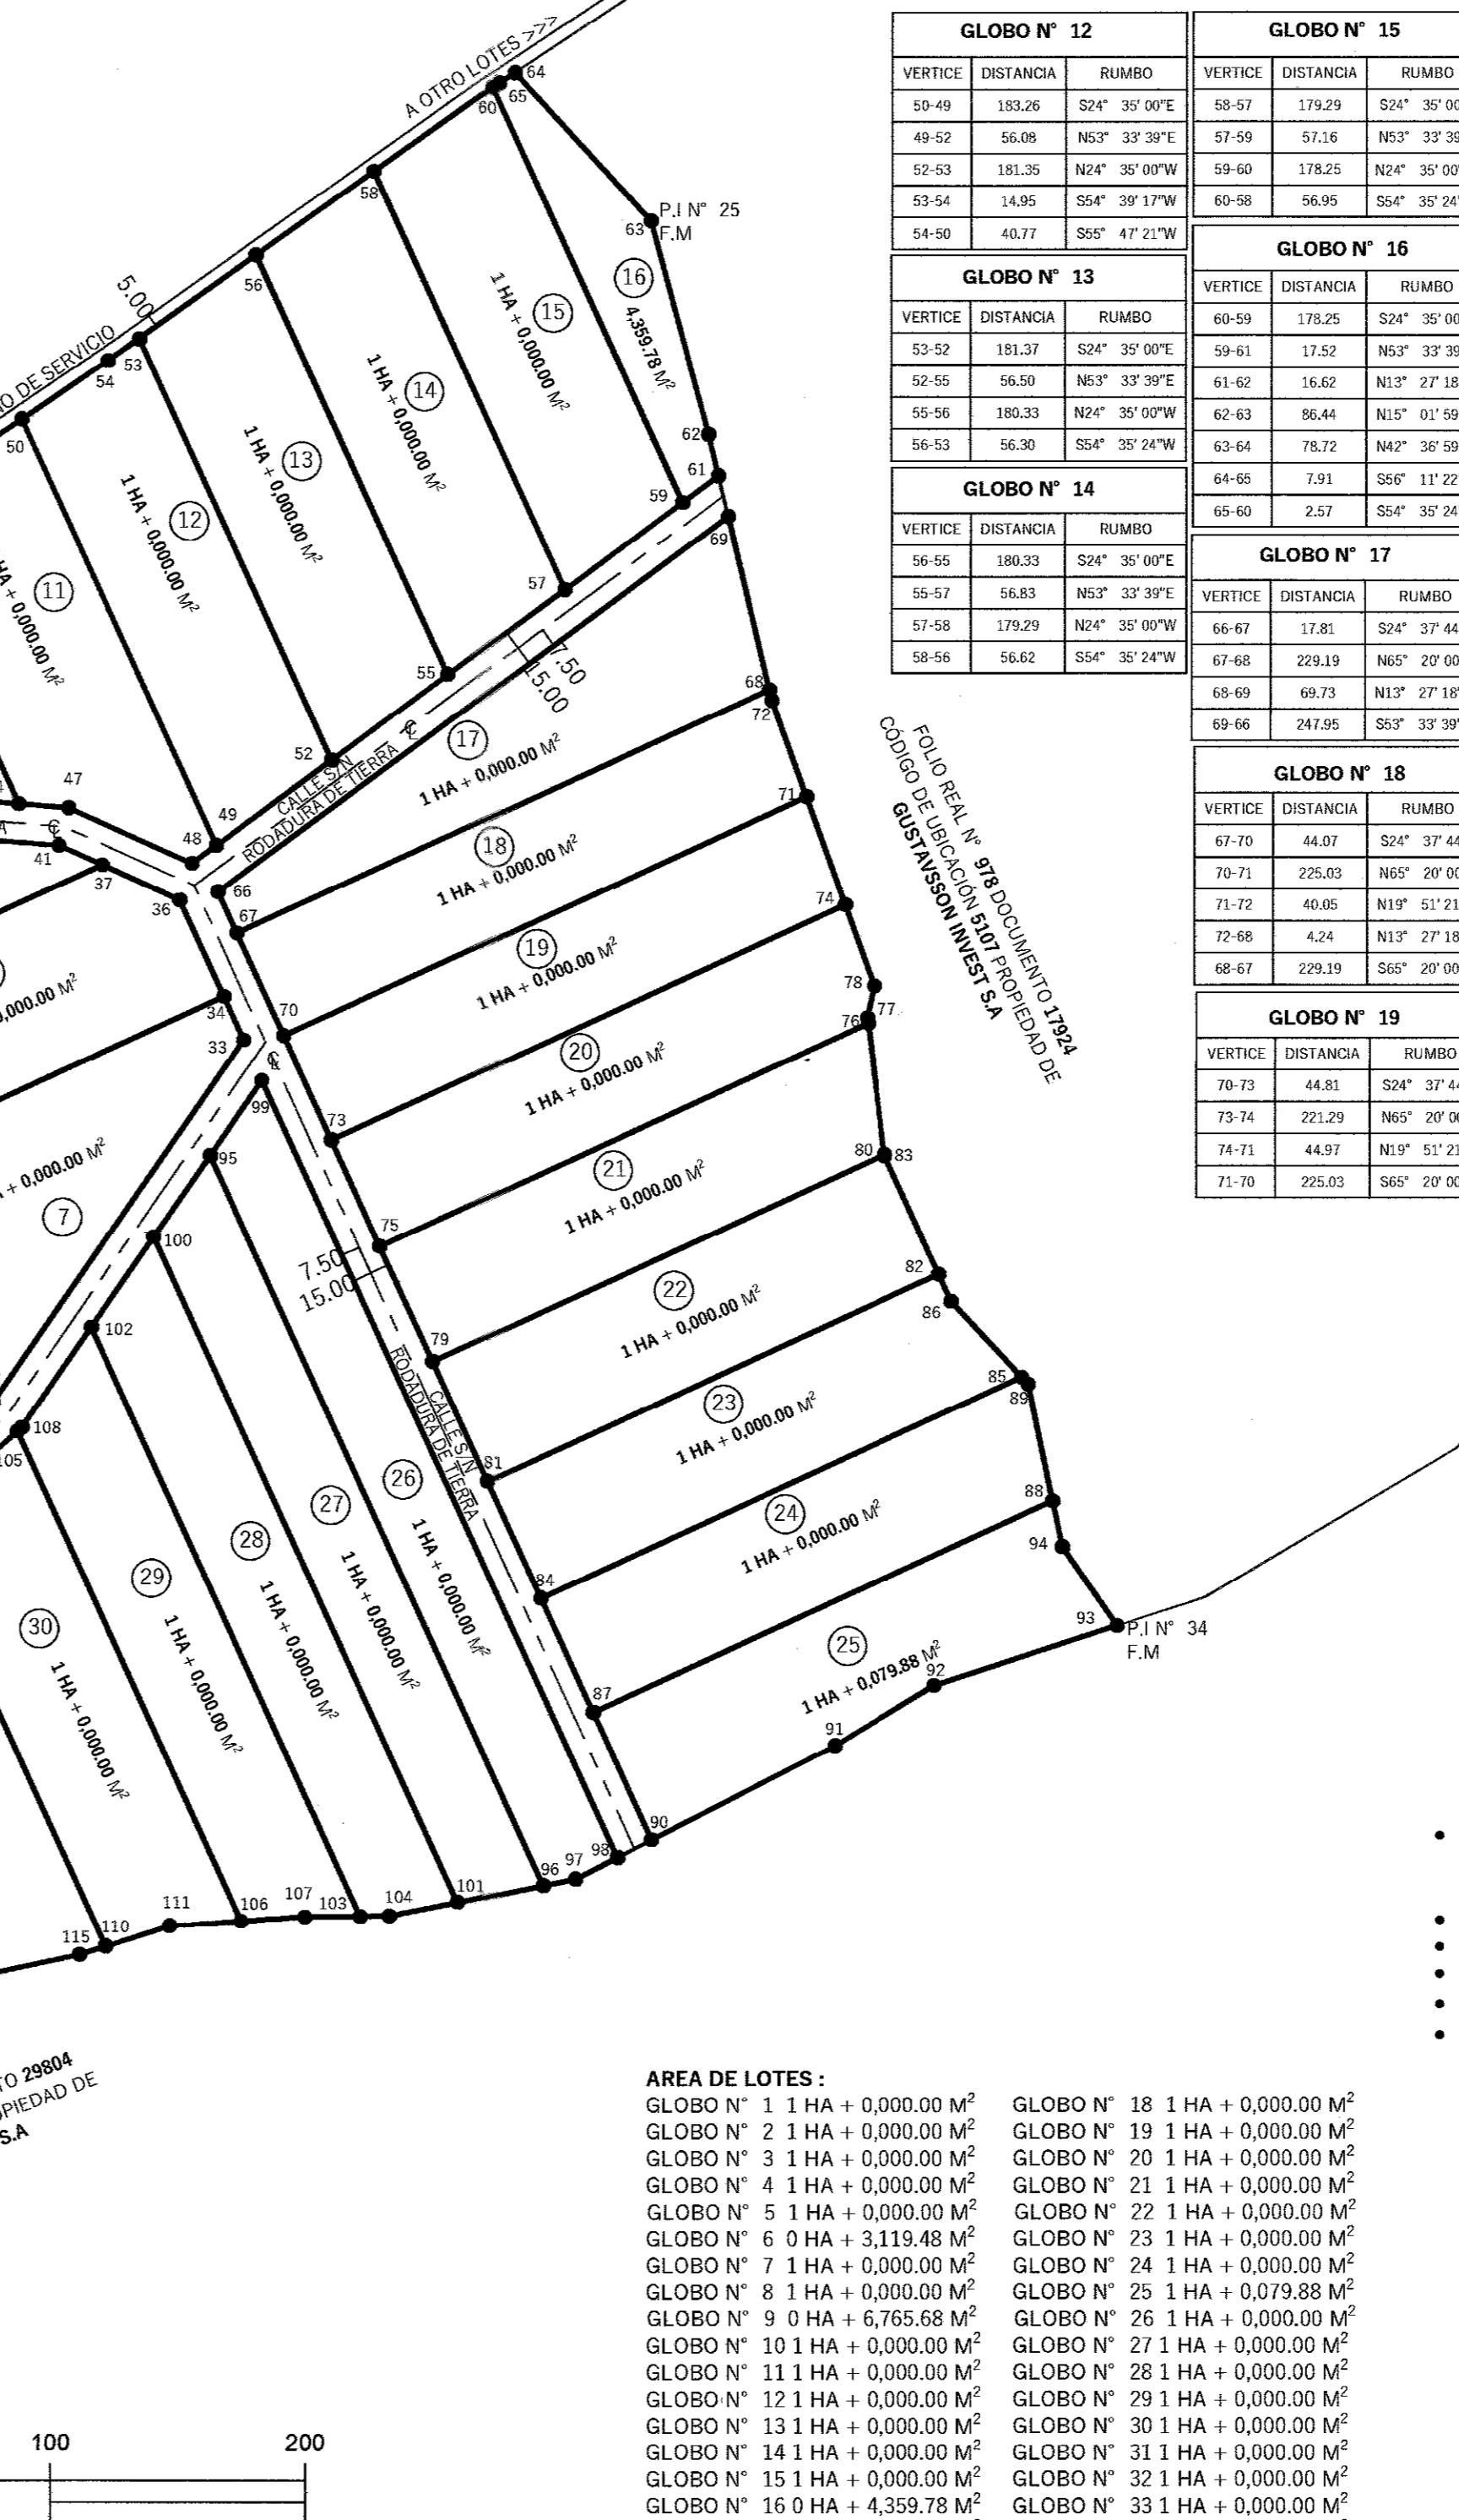

**ÁREA DE LOTES: 32 HAS + 2,367.15 M<sup>2</sup>**

GLOBO N° 1	1 HA + 0,000.00 M <sup>2</sup>	GLOBO N° 18	1 HA + 0,000.00 M <sup>2</sup>
GLOBO N° 2	1 HA + 0,000.00 M <sup>2</sup>	GLOBO N° 19	1 HA + 0,000.00 M <sup>2</sup>
GLOBO N° 3	1 HA + 0,000.00 M <sup>2</sup>	GLOBO N° 20	1 HA + 0,000.00 M <sup>2</sup>
GLOBO N° 4	1 HA + 0,000.00 M <sup>2</sup>	GLOBO N° 21	1 HA + 0,000.00 M <sup>2</sup>
GLOBO N° 5	1 HA + 0,000.00 M <sup>2</sup>	GLOBO N° 22	1 HA + 0,000.00 M <sup>2</sup>
GLOBO N° 6	0 HA + 3,119.48 M <sup>2</sup>	GLOBO N° 23	1 HA + 0,000.00 M <sup>2</sup>
GLOBO N° 7	1 HA + 0,000.00 M <sup>2</sup>	GLOBO N° 24	1 HA + 0,000.00 M <sup>2</sup>
GLOBO N° 8	1 HA + 0,000.00 M <sup>2</sup>	GLOBO N° 25	1 HA + 0,000.00 M <sup>2</sup>
GLOBO N° 9	0 HA + 6,765.68 M <sup>2</sup>	GLOBO N° 26	1 HA + 0,000.00 M <sup>2</sup>
GLOBO N° 10	1 HA + 0,000.00 M <sup>2</sup>	GLOBO N° 27	1 HA + 0,000.00 M <sup>2</sup>
GLOBO N° 11	1 HA + 0,000.00 M <sup>2</sup>	GLOBO N° 28	1 HA + 0,000.00 M <sup>2</sup>
GLOBO N° 12	1 HA + 0,000.00 M <sup>2</sup>	GLOBO N° 29	1 HA + 0,000.00 M <sup>2</sup>
GLOBO N° 13	1 HA + 0,000.00 M <sup>2</sup>	GLOBO N° 30	1 HA + 0,000.00 M <sup>2</sup>
GLOBO N° 14	1 HA + 0,000.00 M <sup>2</sup>	GLOBO N° 31	1 HA + 0,000.00 M <sup>2</sup>
GLOBO N° 15	1 HA + 0,000.00 M <sup>2</sup>	GLOBO N° 32	1 HA + 0,000.00 M <sup>2</sup>
GLOBO N° 16	1 HA + 0,000.00 M <sup>2</sup>	GLOBO N° 33	1 HA + 0,000.00 M <sup>2</sup>
GLOBO N° 17	1 HA + 0,000.00 M <sup>2</sup>	GLOBO N° 34	0 HA + 8,042.33 M <sup>2</sup>

**DETALLE DE ÁREA FOLIO REAL(F): 5999**  
 ÁREA DE FOLIO REAL..... 34 HAS + 6,170.00 M<sup>2</sup>  
 ÁREA A SEGREGAR .....32 HAS + 2,367.15 M<sup>2</sup>  
 RESTO DE FOLIO REAL .....2 HAS + 3,802.85 M<sup>2</sup>

- NOTAS**
- EL EQUIPO UTILIZADO PARA EL LEVANTAMIENTO FUE :GNSS RTK CHCNAV I50
  - PRECISIÓN HORIZONTAL: 8mm+1ppm RMS
  - VERTICAL: 15mm+1ppm RMS
  - SE COLOCARON VARILLAS DE ACERO EN SUS VERTICES.
  - COORDENADA EN SISTEMA WGS-84 ZONA 17N
  - REFERENCIA A PLANO N°4640400022 DEL 9 DE ABRIL DE 2007.
  - PLANO DE PARCELACIÓN AGROPECUARIA:
  - LA SERVIDUMBRE NO SERÁ ENAJENADA NI OBSTRUIDA POR SU PROPIETARIO.

PROPIETARIO: REFORESTADORA LA ILUSION S.A. FOLIO 619275  
 REPRESENTANTE LEGAL: JOHANA ELIZABETH SUM CHEN DE KRAEMER C.I.P.3-721-290

**LA ILUSION III**  
**REPÚBLICA DE PANAMÁ**  
 PROVINCIA: DARIEN      DISTRITO: PINOGANA  
 CORREGIMIENTO: YAVIZA      LUGAR: SANTA LIBRADA

GLOBOS DEL 1 AL 34 A SEGREGAR DEL FOLIO REAL N° 5999 DOCUMENTO REG. 17931680  
 CÓDIGO DE UBICACIÓN 5107 PROPIEDAD DE REFORESTADORA LA ILUSION S.A. PARA FORMAR NUEVOS FOLIOS REAL A FAVOR DE SI MISMO

**REFORESTADORA LA ILUSION, S.A.**  
 (C.I.A. 619275)

**ÁREA: 32 HAS + 2,367.15 M<sup>2</sup>**

TOPOGRAFO OFICIAL  
**ERNALDO MENDOZA CHIRU**  
 CÉDULA: 2-729-2293  
 IDONEIDAD: 2015-304-012

FECHA: JUNIO DE 2024  
 ESCALA 1:2,500

**ERNALDO MENDOZA CHIRU**  
 Técnico en Ingeniería con Esp. en Topografía  
 C.I.Nº: 2015-304-012

FIJANA  
 Ley 15 del 26 de Enero de 1959  
 Junta Técnica de Ingeniería y Arquitectura

PROPIETARIO Y ADQUIRIENTE:  
 REFORESTADORA LA ILUSION S.A.  
 FOLIO 619275  
 REPRESENTANTE LEGAL:  
 JOHANA ELIZABETH SUM CHEN DE KRAEMER  
 C.I.P.3-721-290